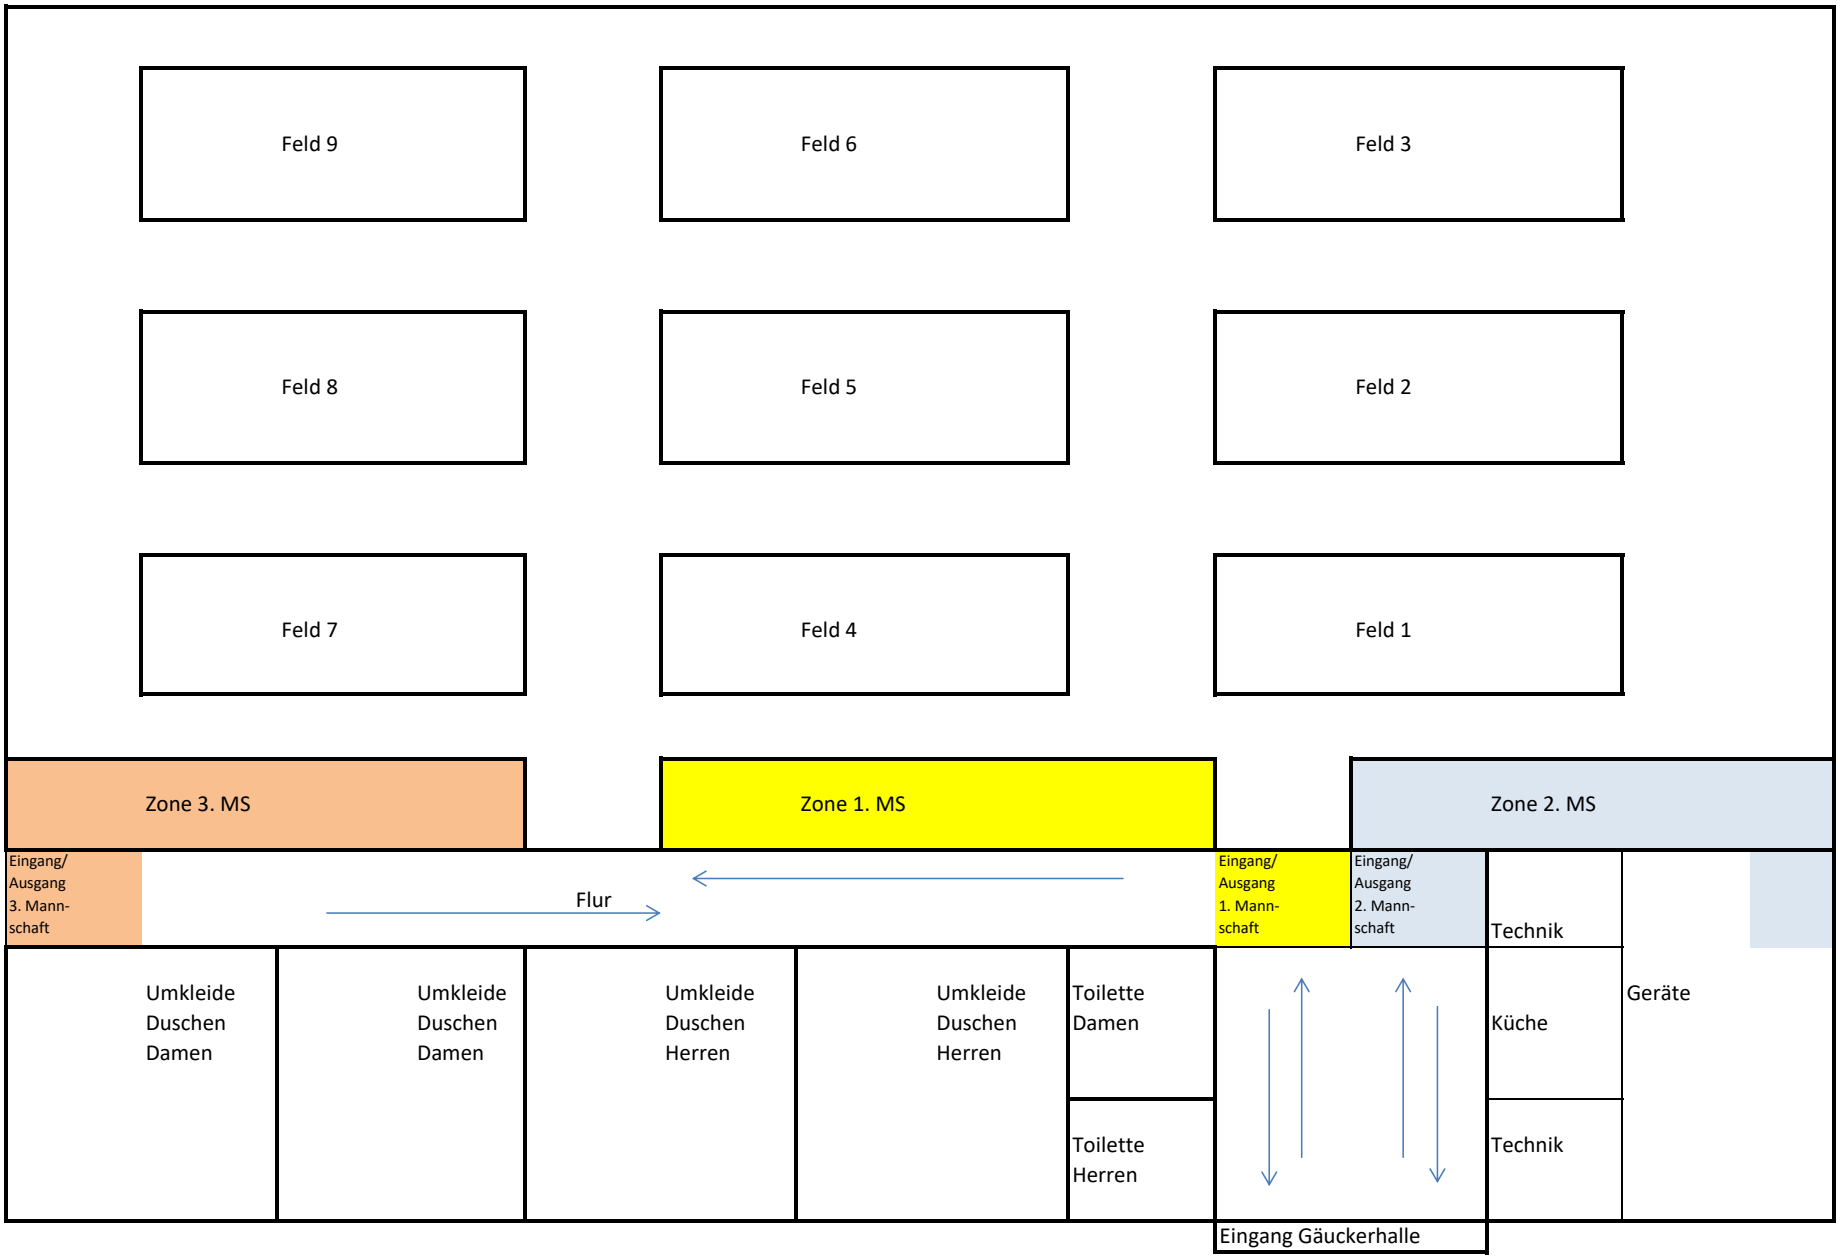
Feld 9
Feld 6
Feld 3
Feld 8
Feld 5
Feld 2
Feld 7
Feld 4
Feld 1
Zone 3. MS
Zone 1. MS
Zone 2. MS
Eingang/ Ausgang 3. Mann-schaft
Flur
Eingang/ Ausgang 1. Mann-schaft
Eingang/ Ausgang 2. Mann-schaft
Technik
Umkleide Duschen Damen
Umkleide Duschen Damen
Umkleide Duschen Herren
Umkleide Duschen Herren
Toilette Damen
Toilette Herren
Küche
Technik
Geräte
Eingang Gäuckerhalle